


- ☒ 電気分電盤
- ⊙ 誘導灯
- Ⓜ コンセント
- ◀ 消火器
- 屋内消火栓
- ◁ 非常口

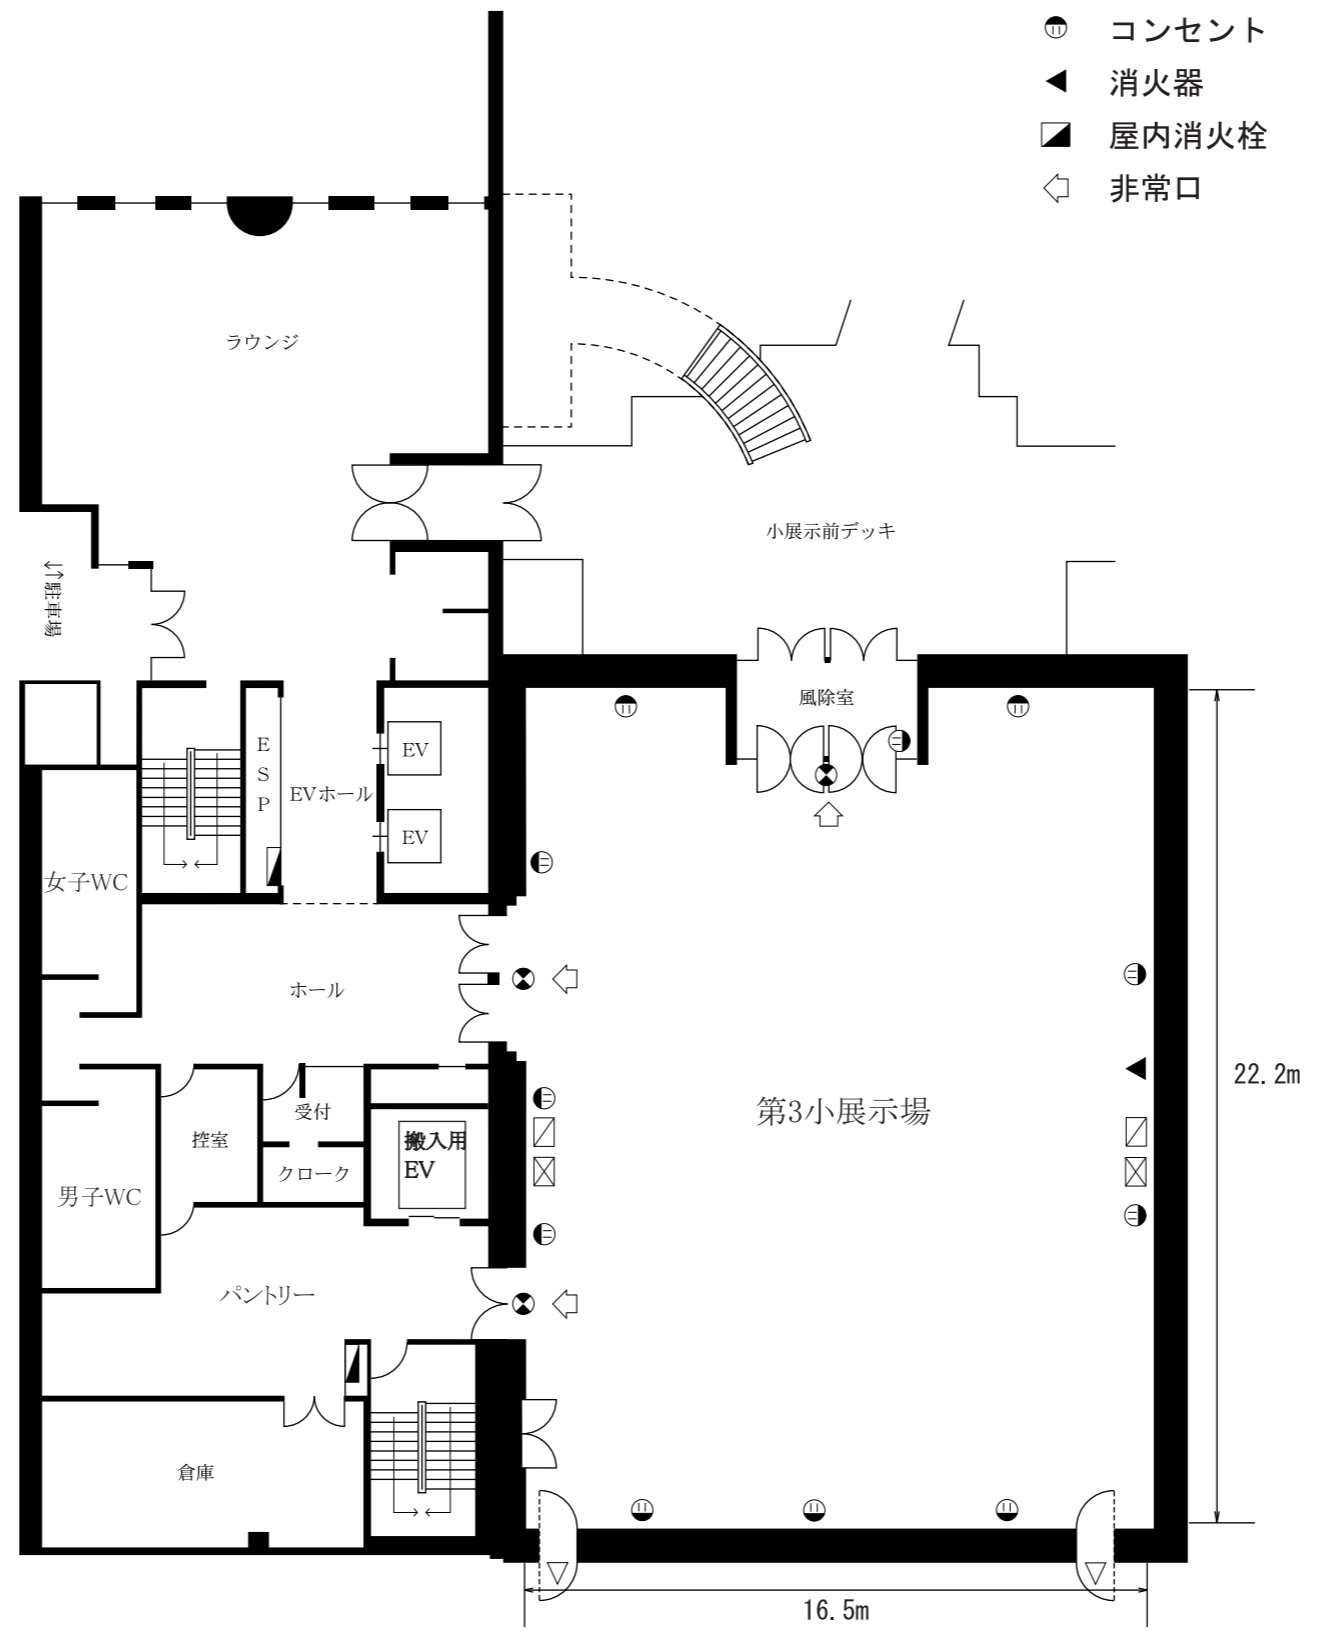

催事名	会期	会場 第3小展示場（北館）	NO	備考	提供 : office S·A·N·O since 1999
	主催	縮尺 1/200	DATE		