


- ▣ 屋内消火栓
- 誘導灯
- ◁ 非常口
- ◀ 消火器
- Ⓜ コンセント
- ⊠ 電気分電盤

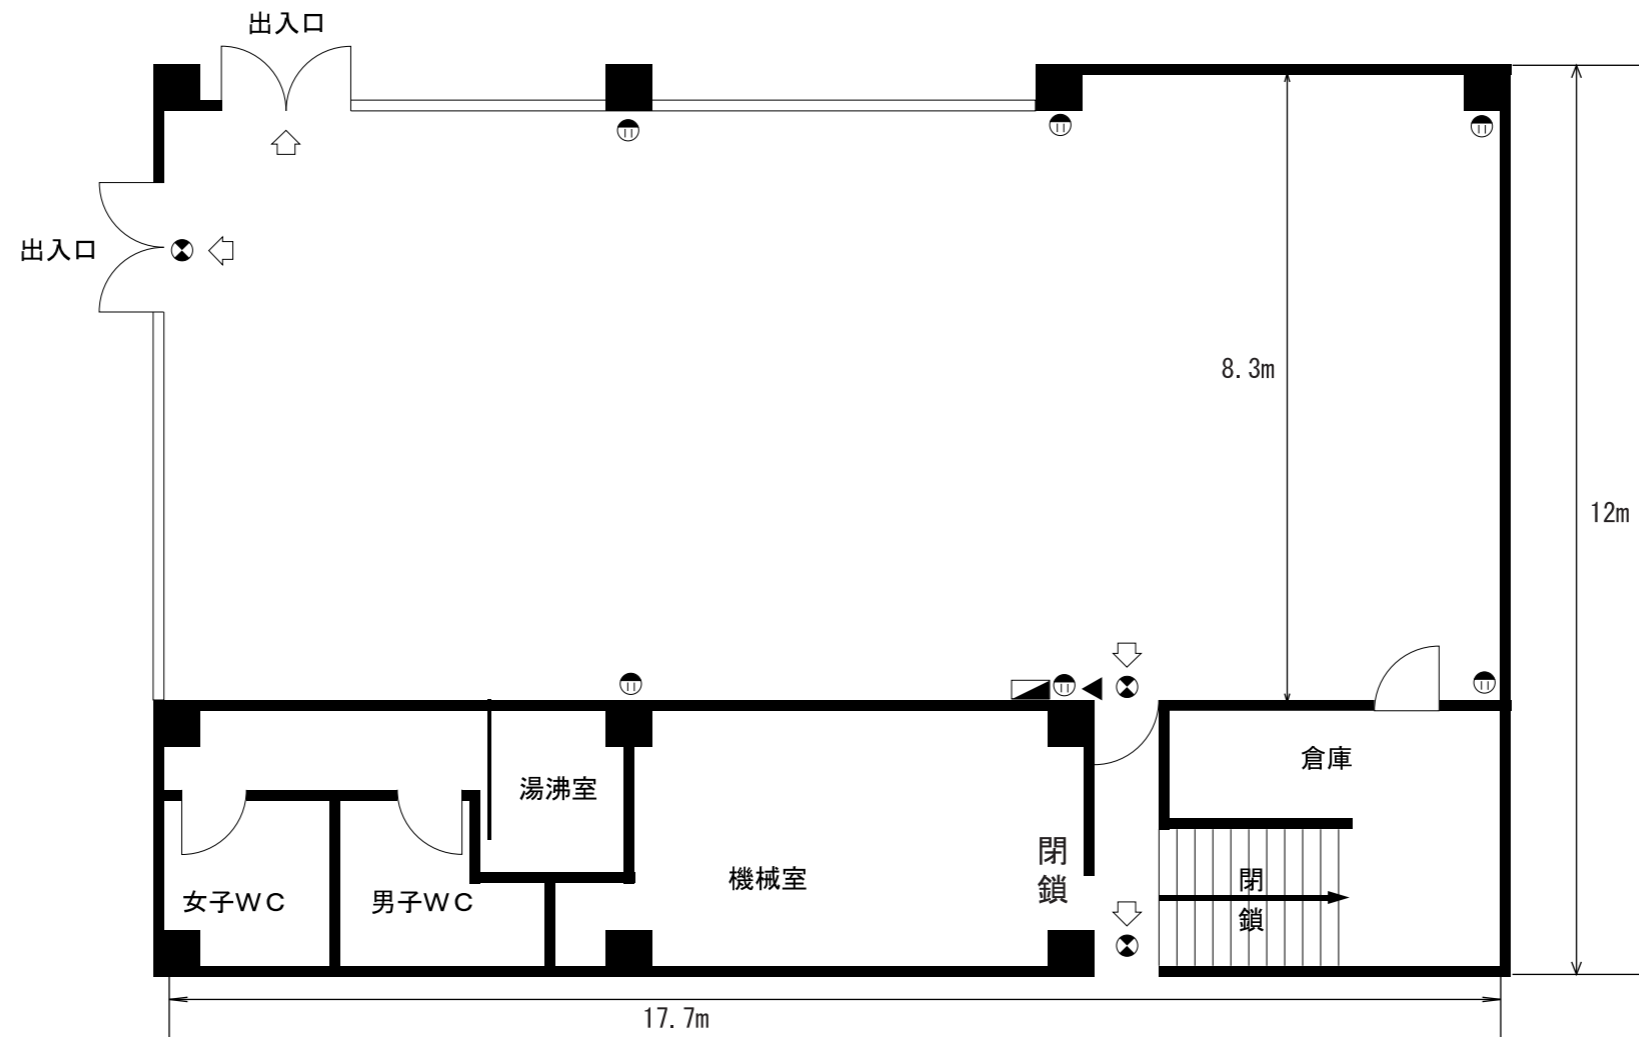

催事名	会期	会場 西館第1小展示場	NO	備考	提供: office S·A·N·O since 1999
	主催	縮尺 1/100	DATE		